



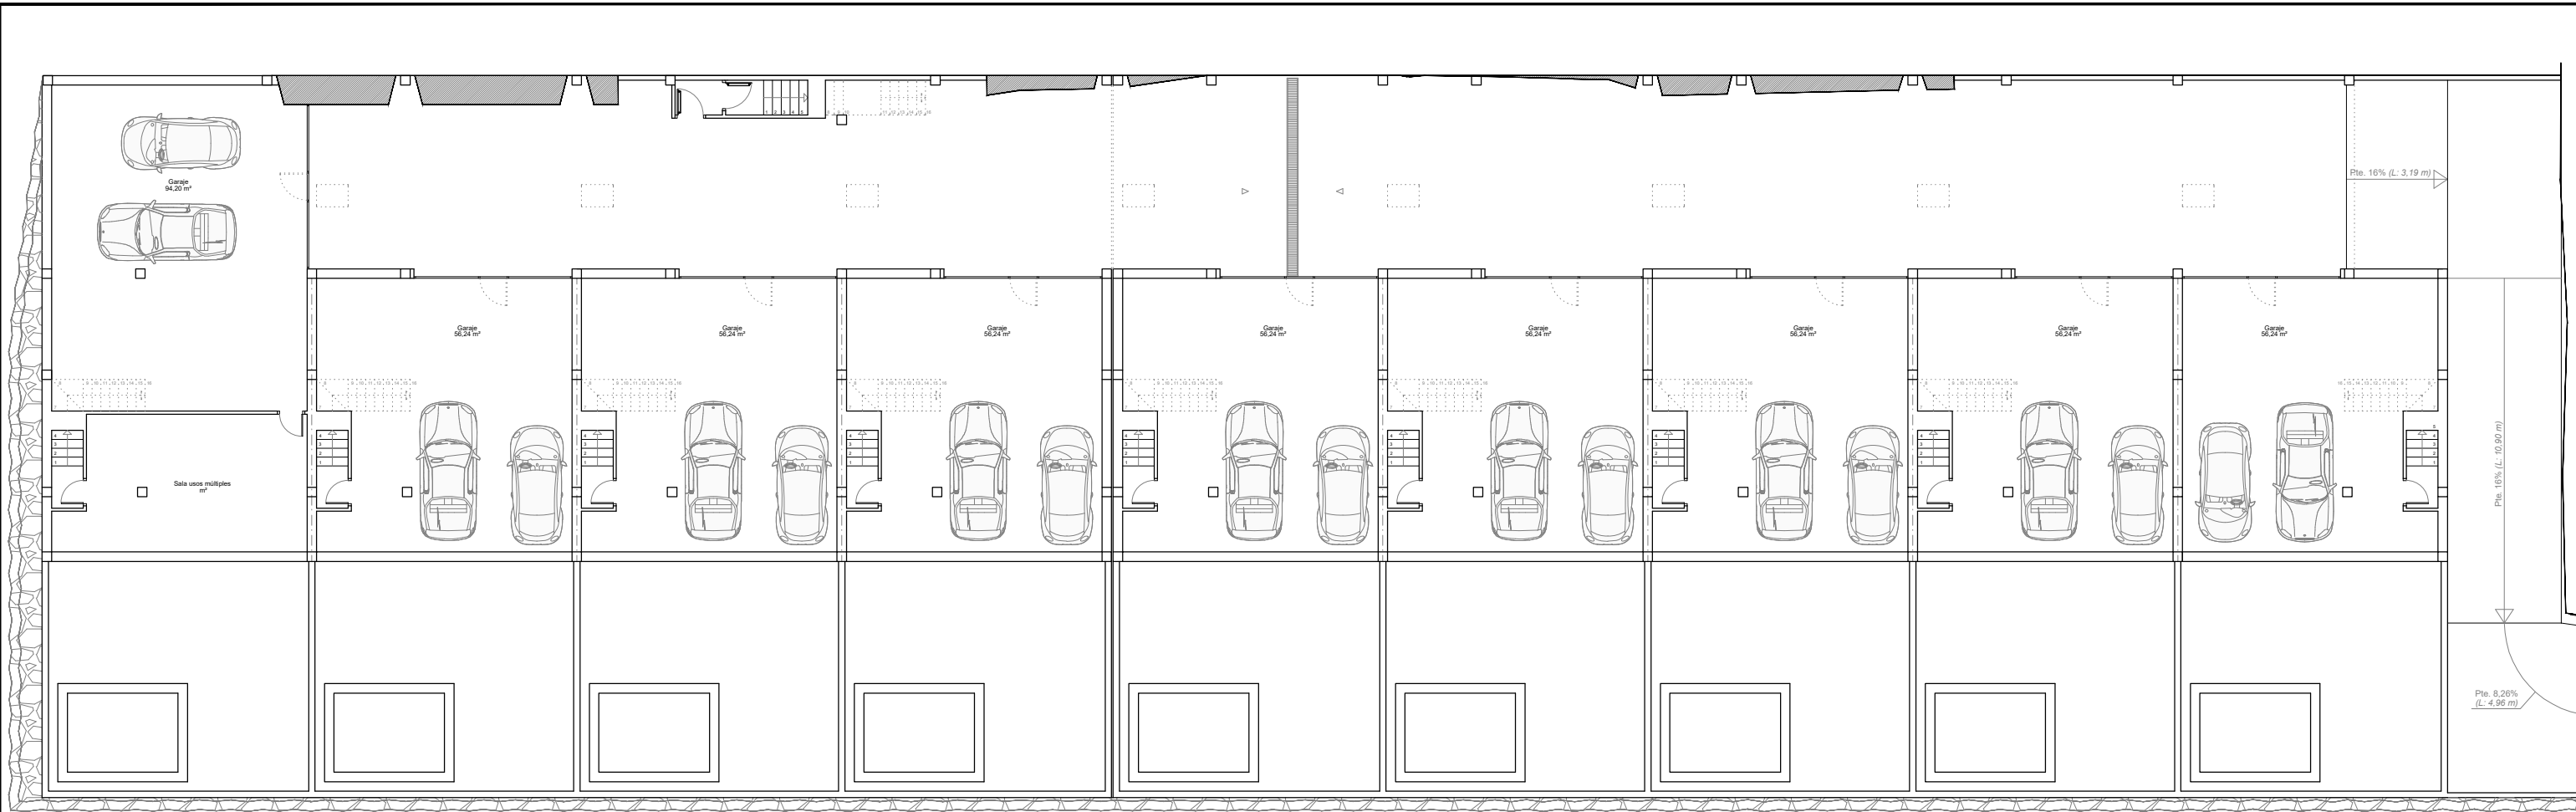

PLANTA SÓTANO GENERAL

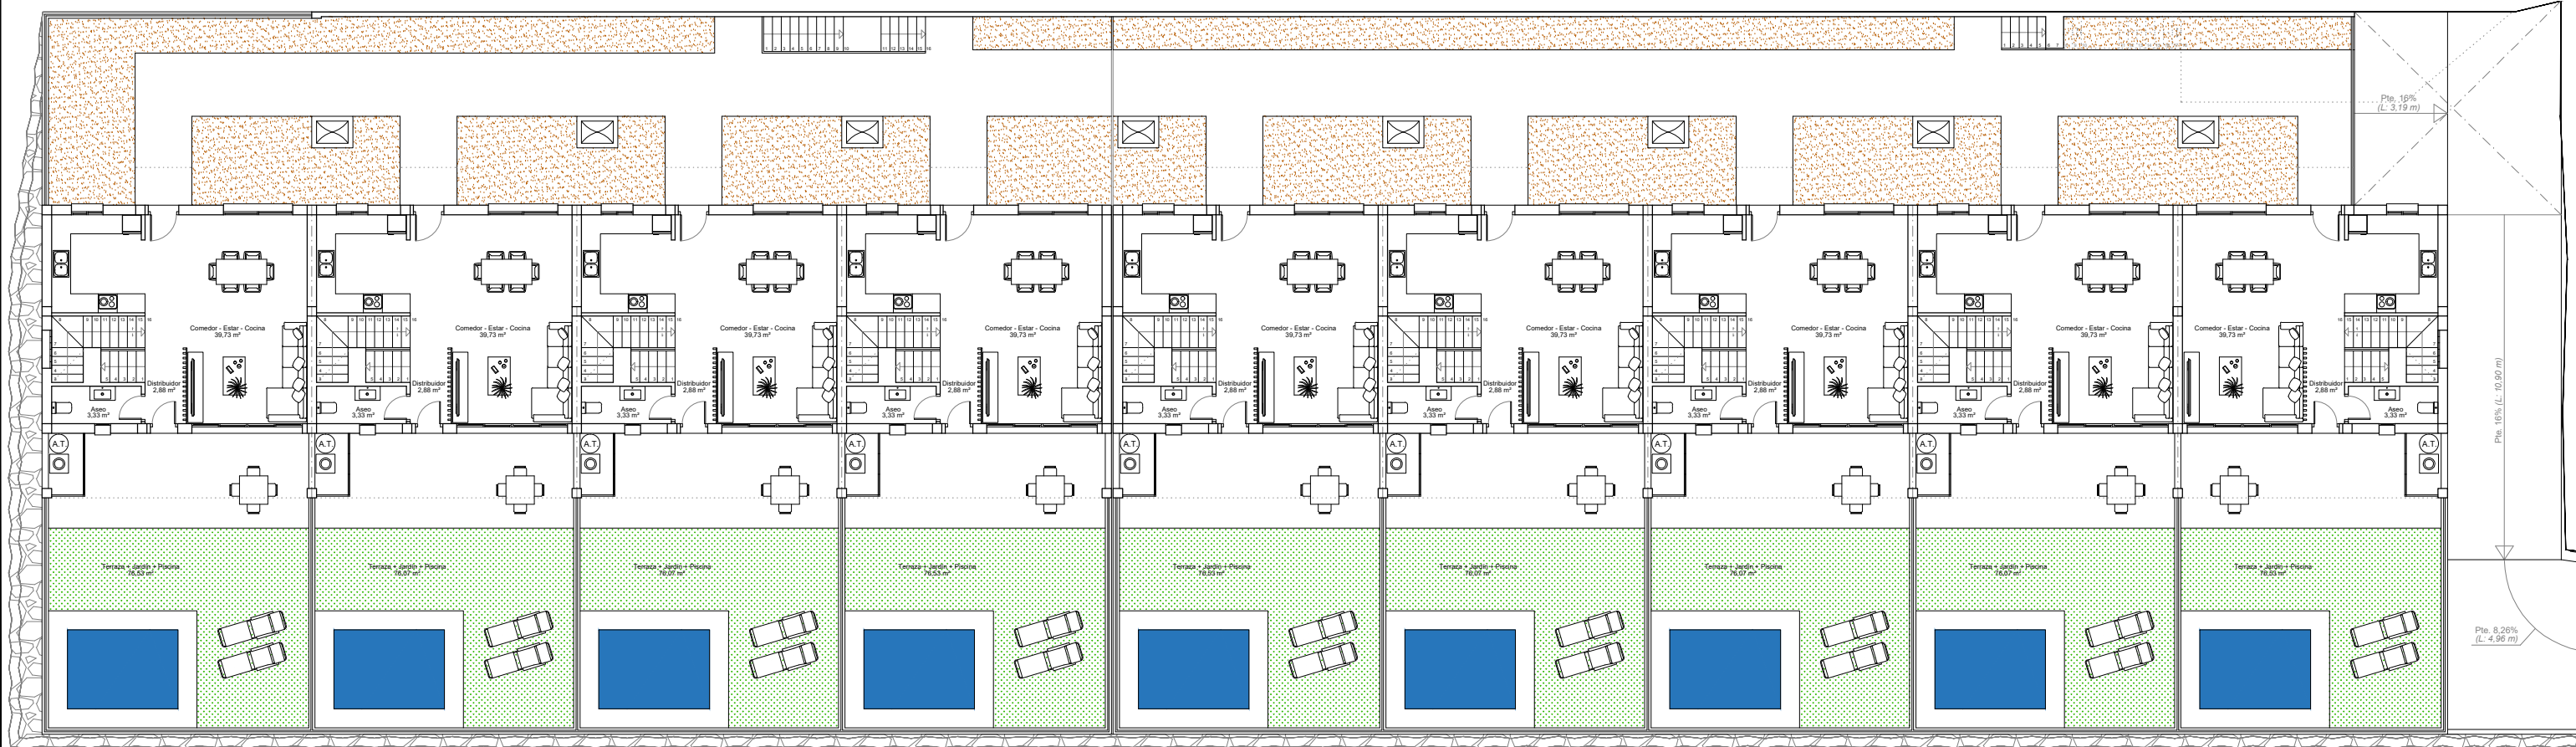

RESERVADA

RESERVADA

RESERVADA

PLANTA BAZA GENERAL

Escala: 1:200